



Carcasas de Metal / Metal Housing

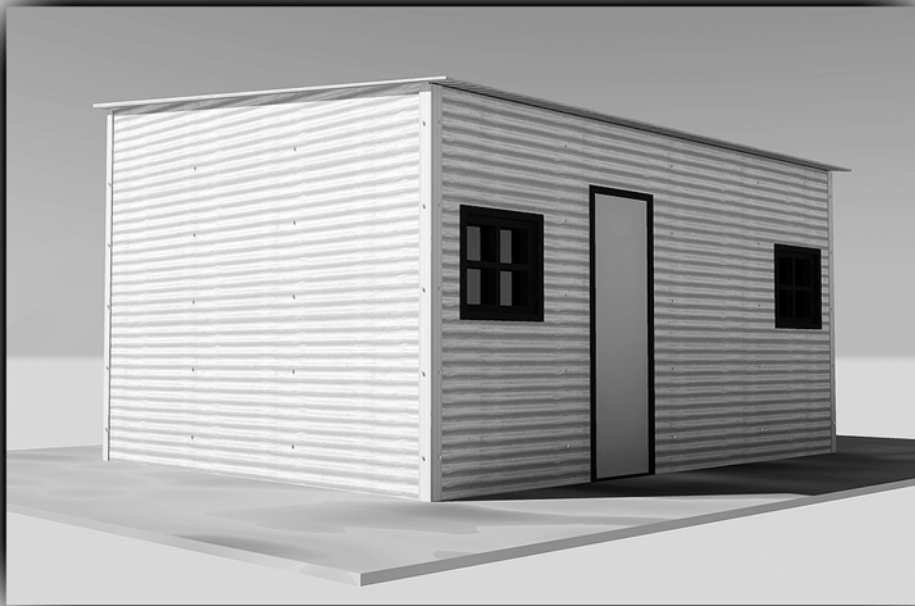

Casa Diseño # 1 - House Design #1



© Cosas Mejores - La Antigua, Guatemala - www.cosasmejoresgt.com

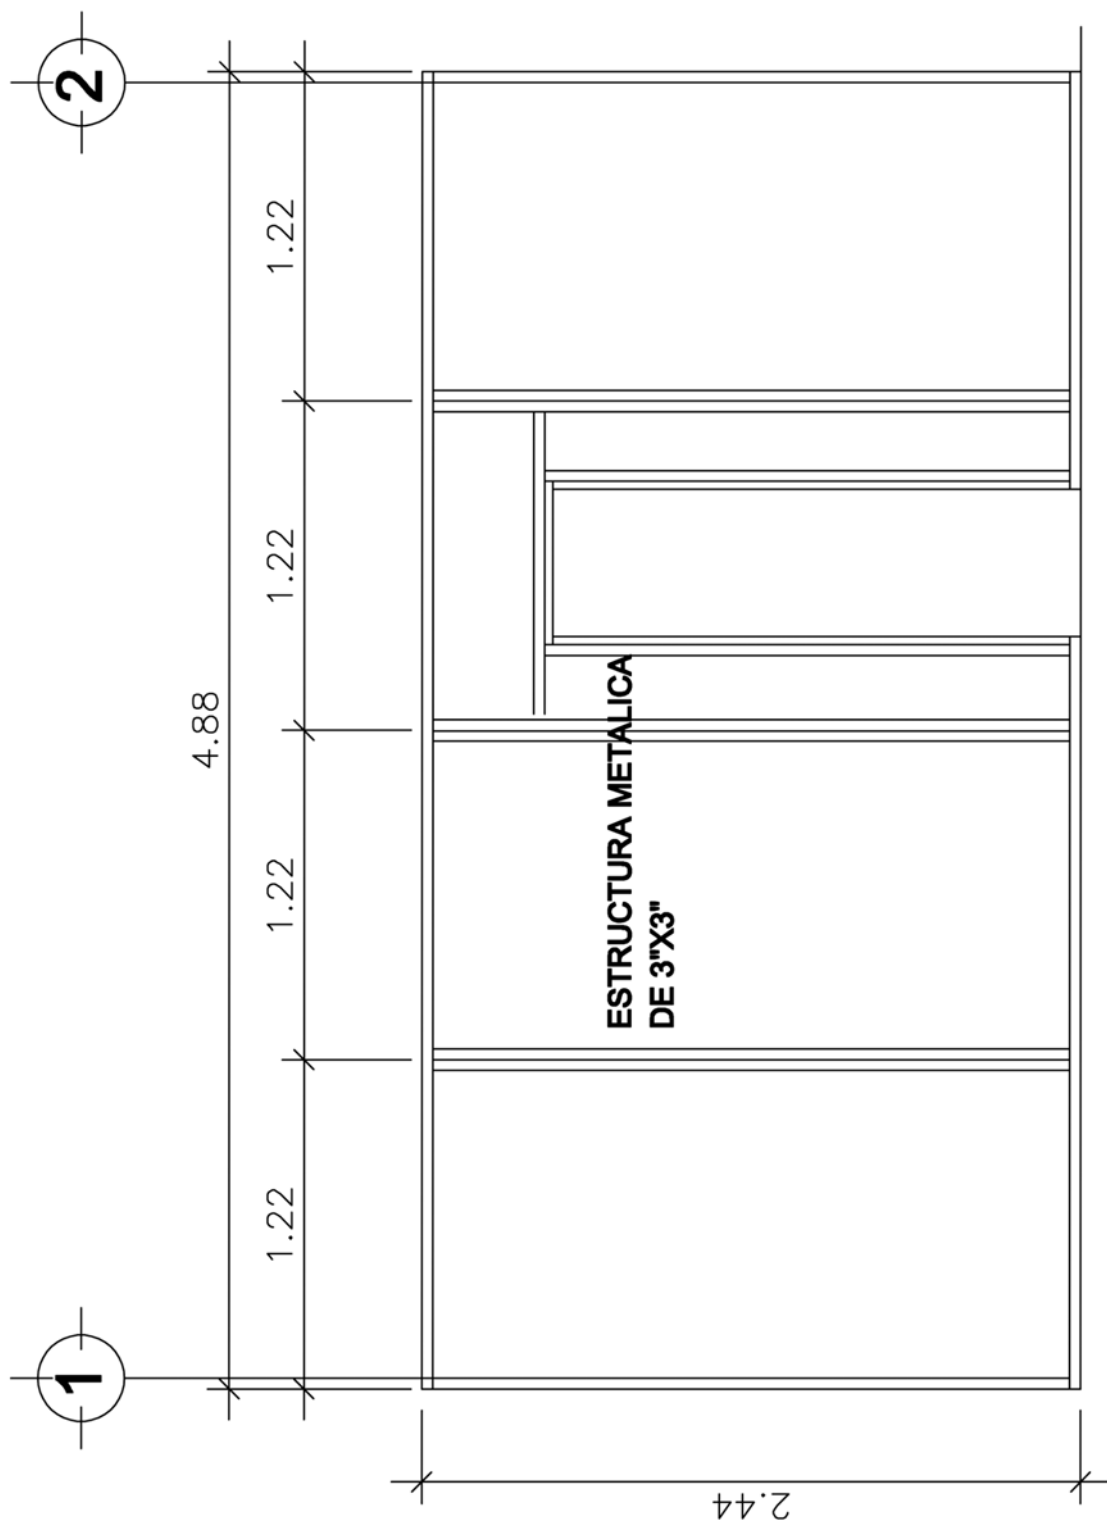



ELEVACION FRONTAL


CASA DE PANELES

ESCALA 1/100

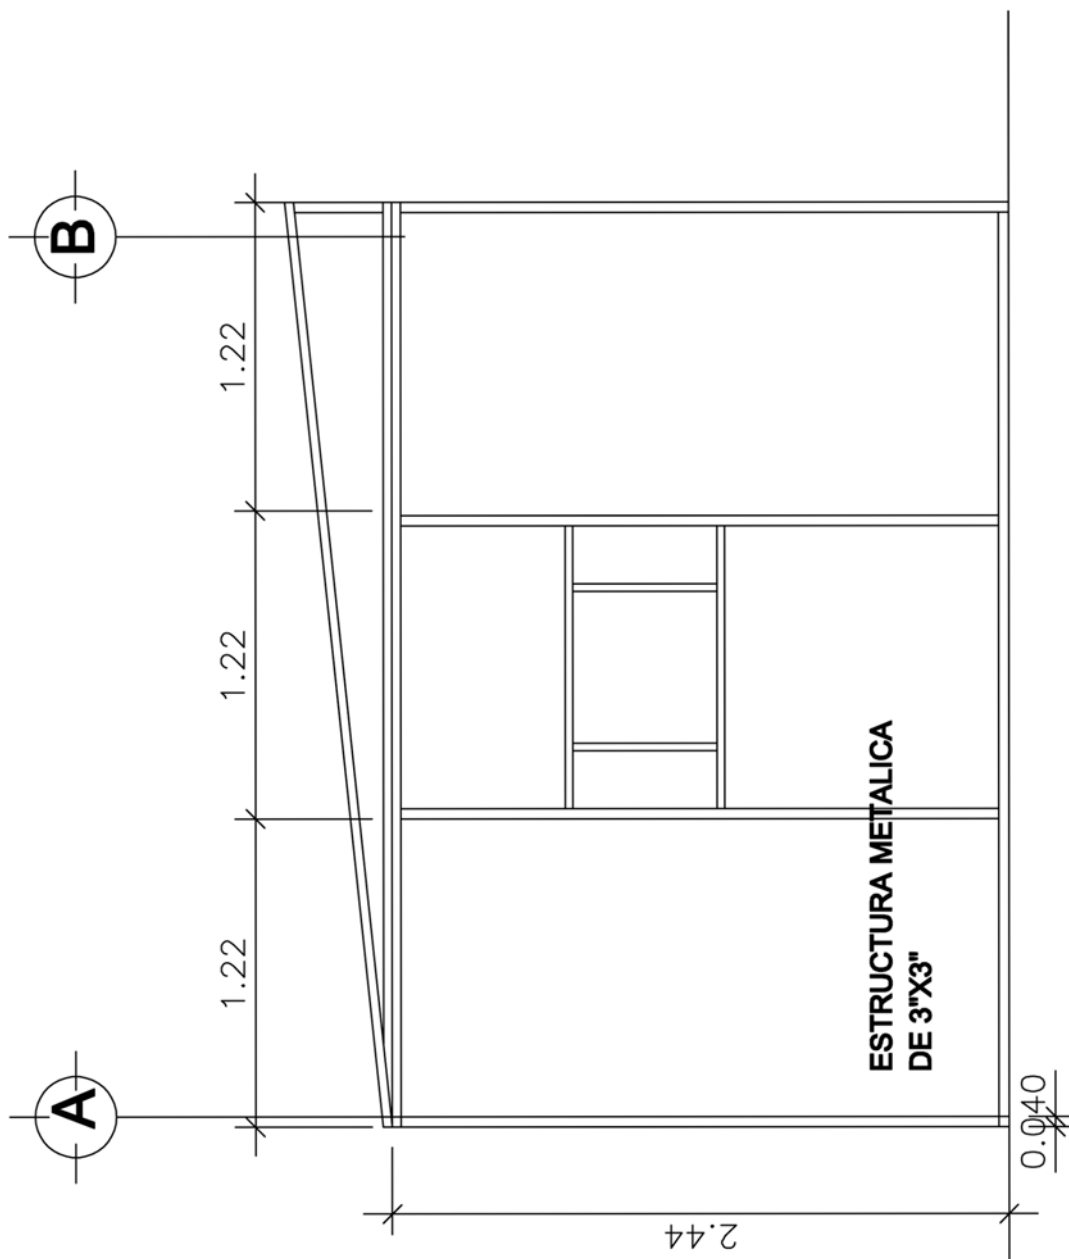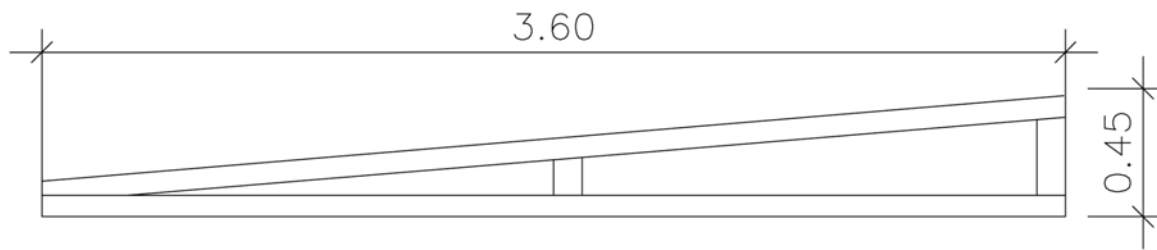

ELEVACION LATERAL IZQUIERDA
CASA DE PANELES ESCALA 1/100

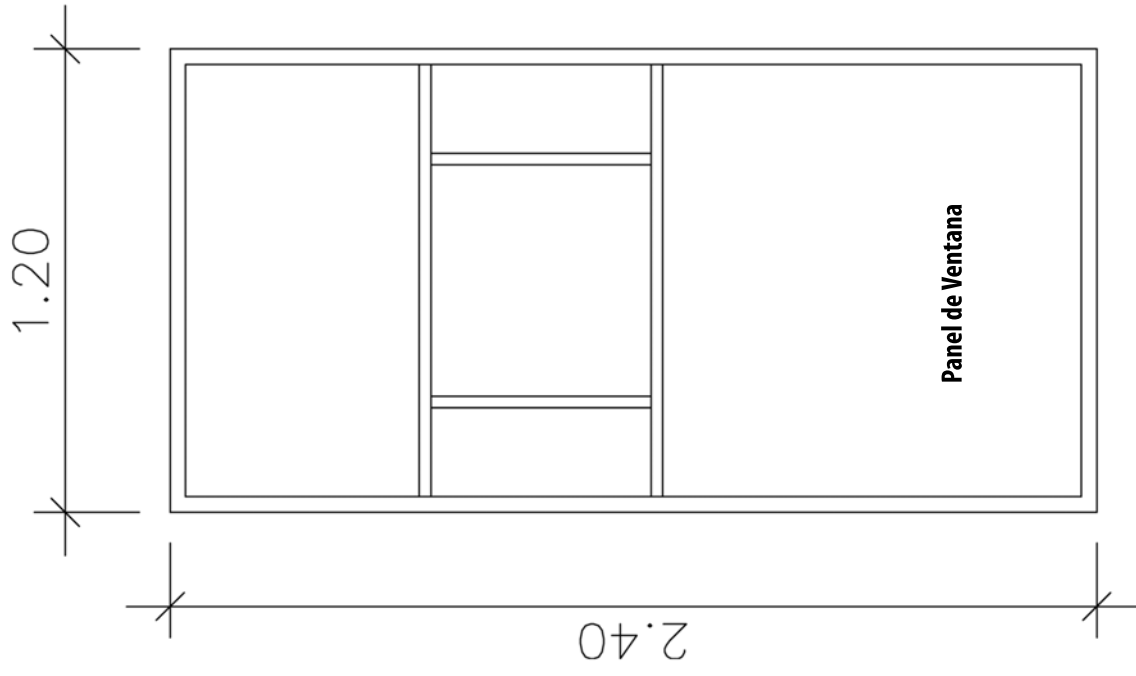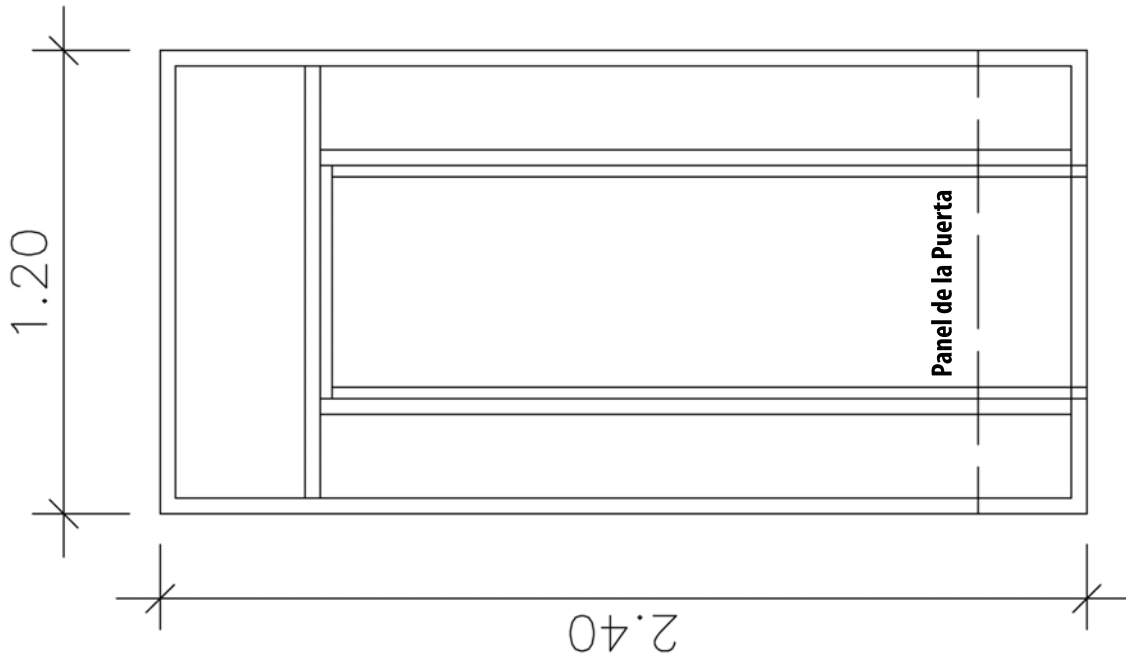

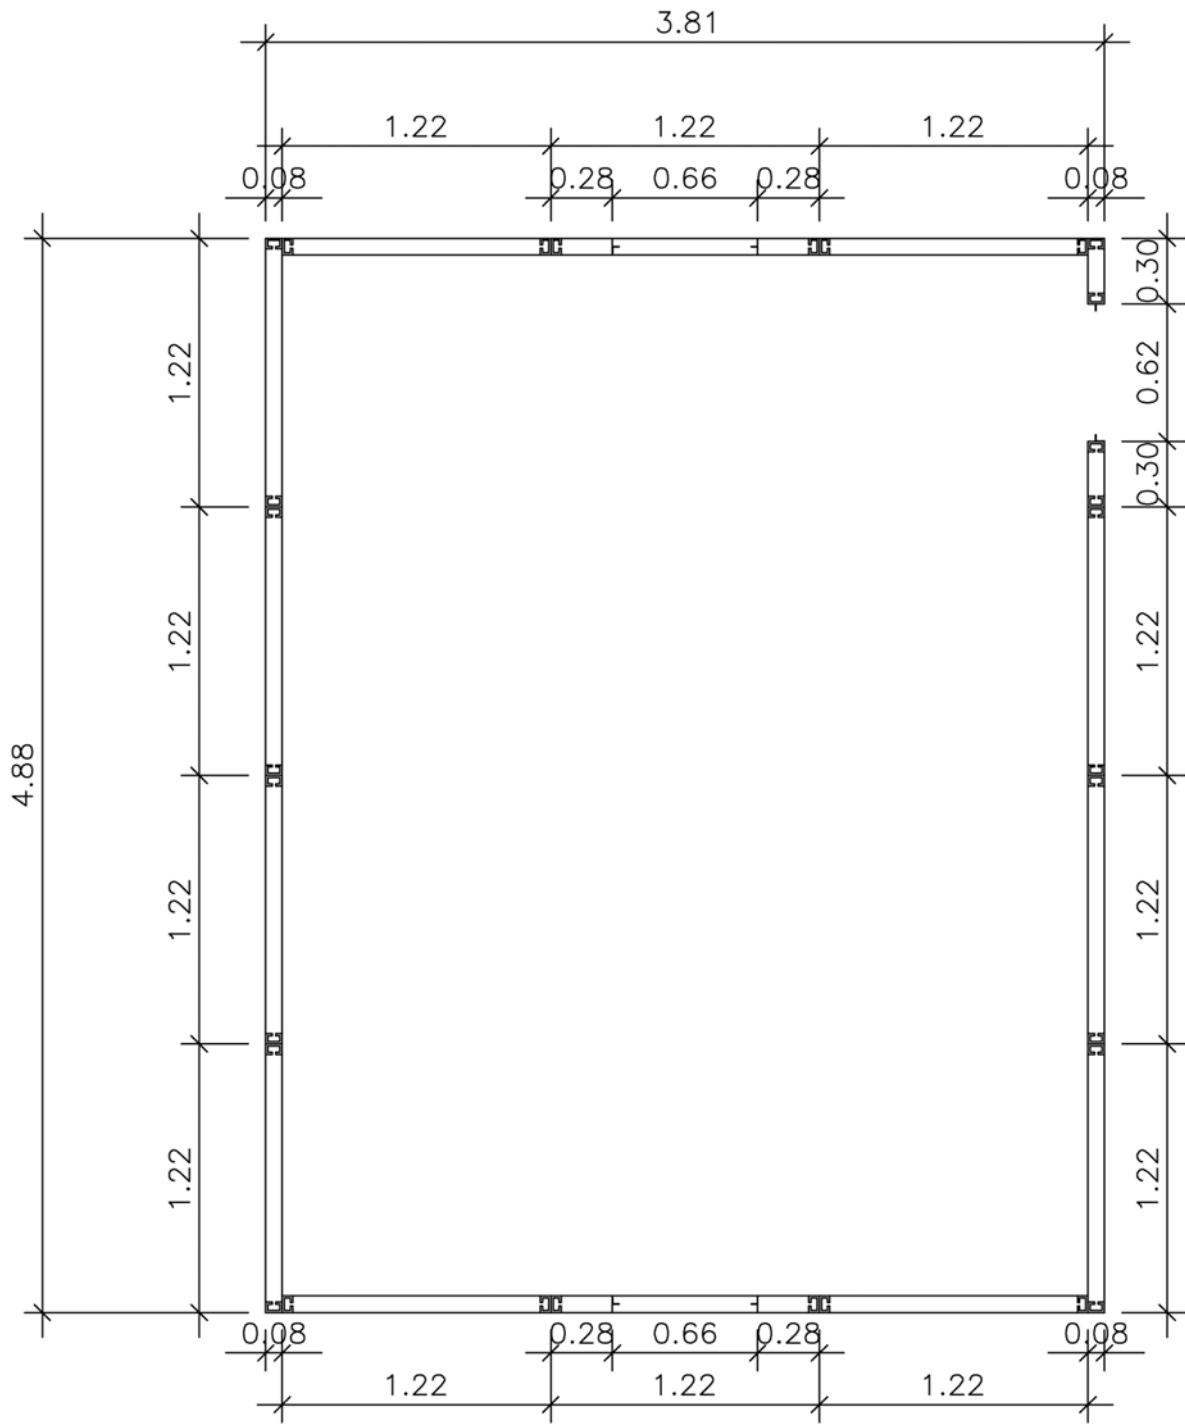

PLANTA ACOTADA

CASA DE PANELES

ESCALA 1/100